
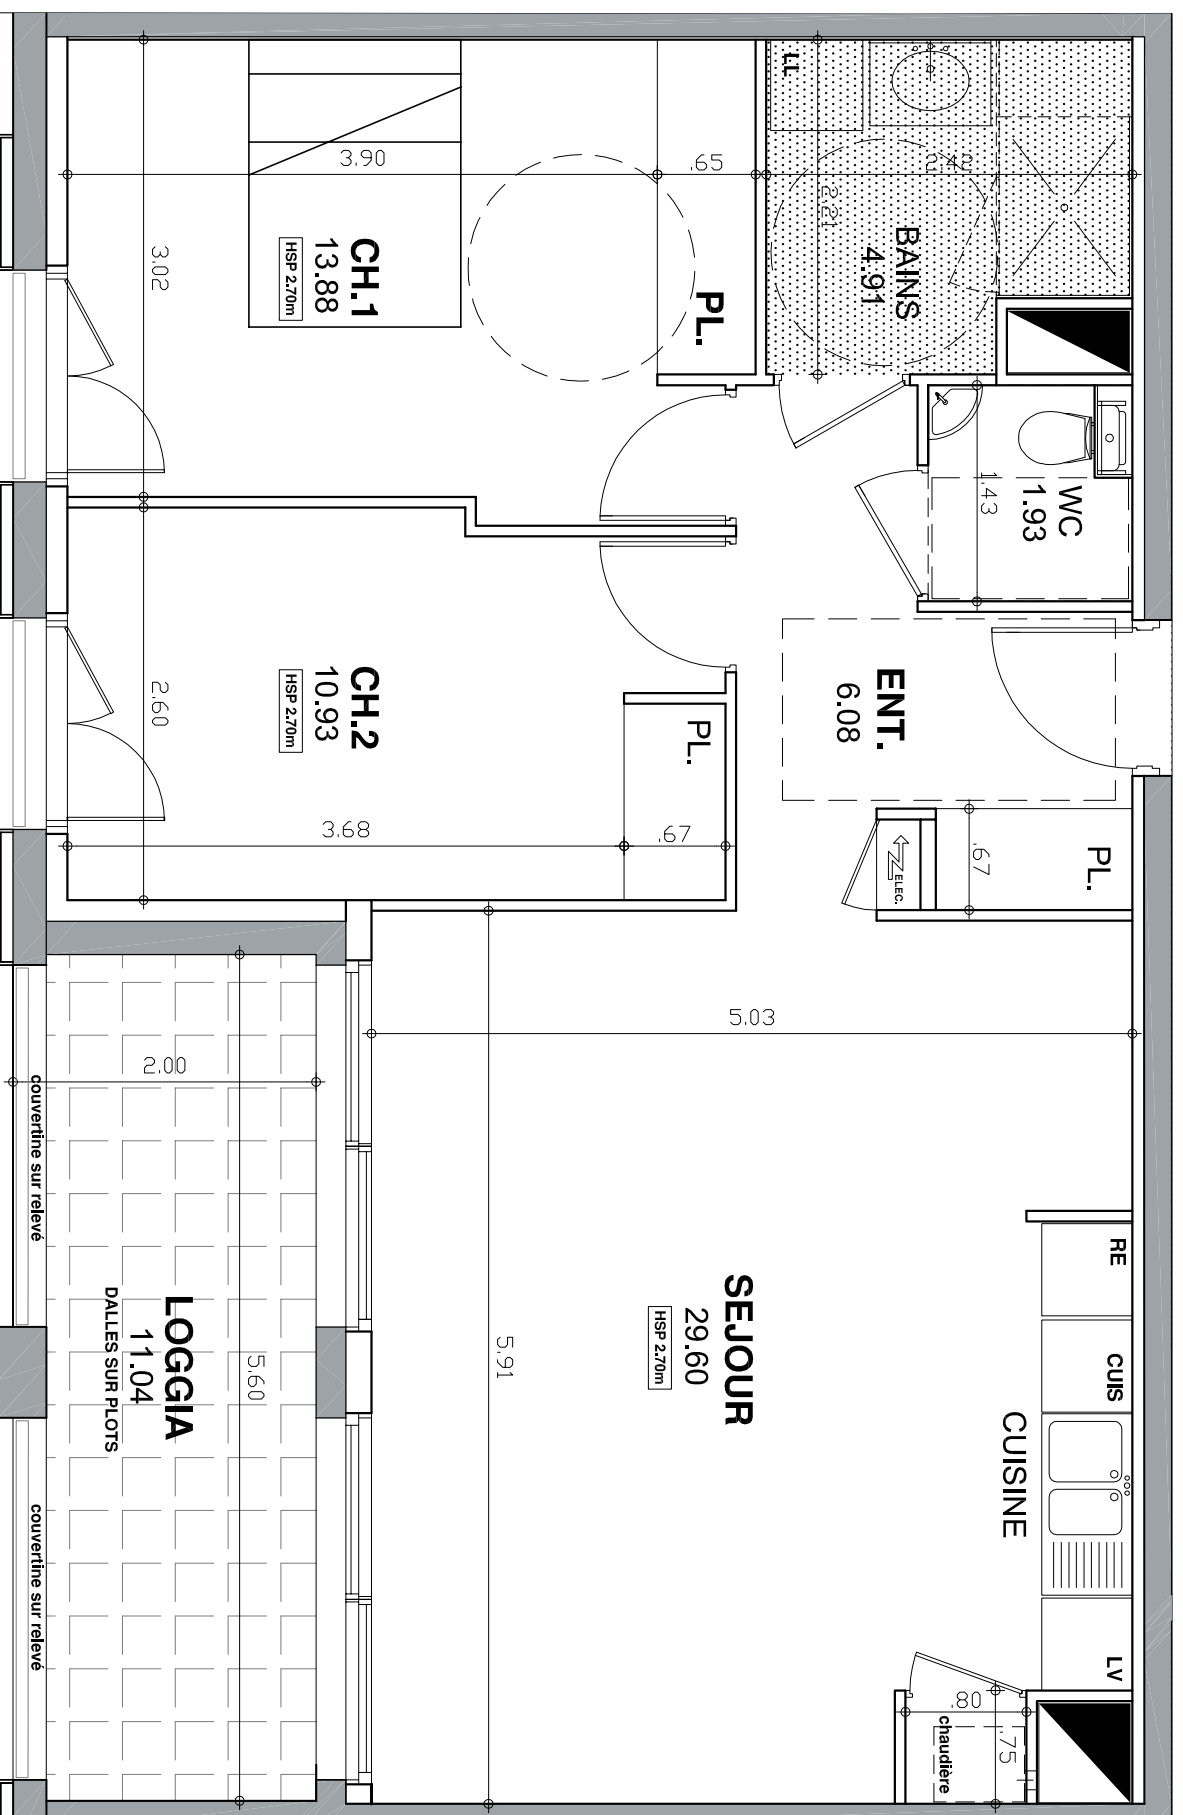


# " LES REMPARTS DE LA DOUTRE "

103 T3

FACADE SUR LA PLACE DU DOCTEUR BICHON

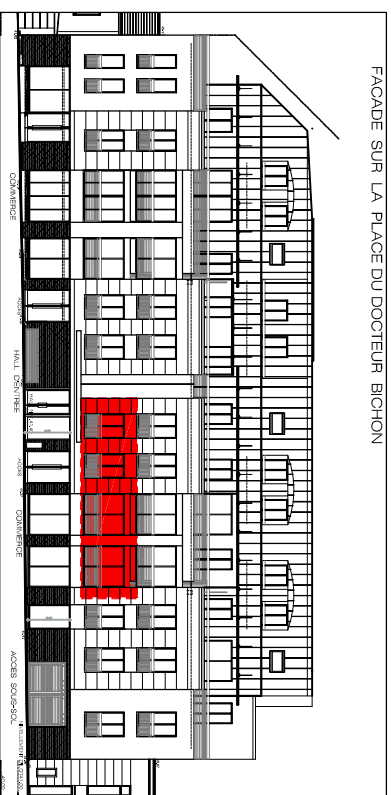

VUE EN PLAN


ECHELLE :



NOTA : Les cotations des limites séparatives ainsi que la surface du terrain sont indicatives et seront confirmées après bornage et implantation du terrain.  
Les tracés des éléments de ce plan ainsi que les dimensions mentionnées sont indicatives et peuvent subir des modifications pour des impératifs techniques.  
Les gaines et soffites sont susceptibles de modifications dues à des contraintes techniques de construction et aux tolérances d'exécution.

Indice : D

Date : 07 Novembre 2016

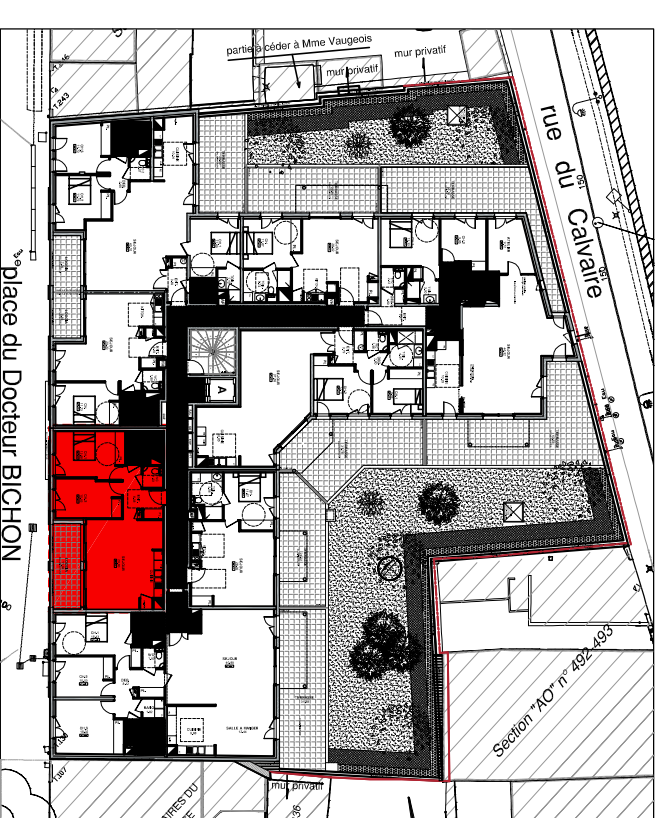


LOCALISATION :

Niveau	Type	N:
1er ETAGE	3	103

LEGENDE :

PIECES	SURFACE
ENTREE / PL	6.08 m <sup>2</sup>
SEJOUR / CUISINE	29.78 m <sup>2</sup>
BAINS	4.91 m <sup>2</sup>
CHAMBRE 1 / PL	13.88 m <sup>2</sup>
CHAMBRE 2 / PL	10.93 m <sup>2</sup>
WC	1.93 m <sup>2</sup>
<b>TOTAL</b>	<b>67.51 m<sup>2</sup></b>
Loggia	11.04 m <sup>2</sup>

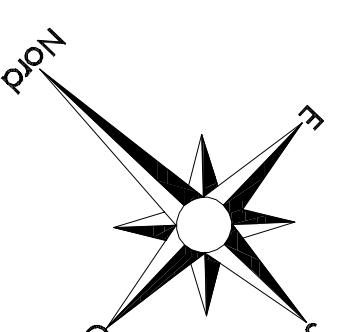

NOTA : AGRANDIR A TITRE INDICATIF

	CUISINIERE
	CHAUDIERE
	LAVE VAISSELLE
	LAVE LINGE
	REFRIGERATEUR
	POUTRE EN RETOMBEE