
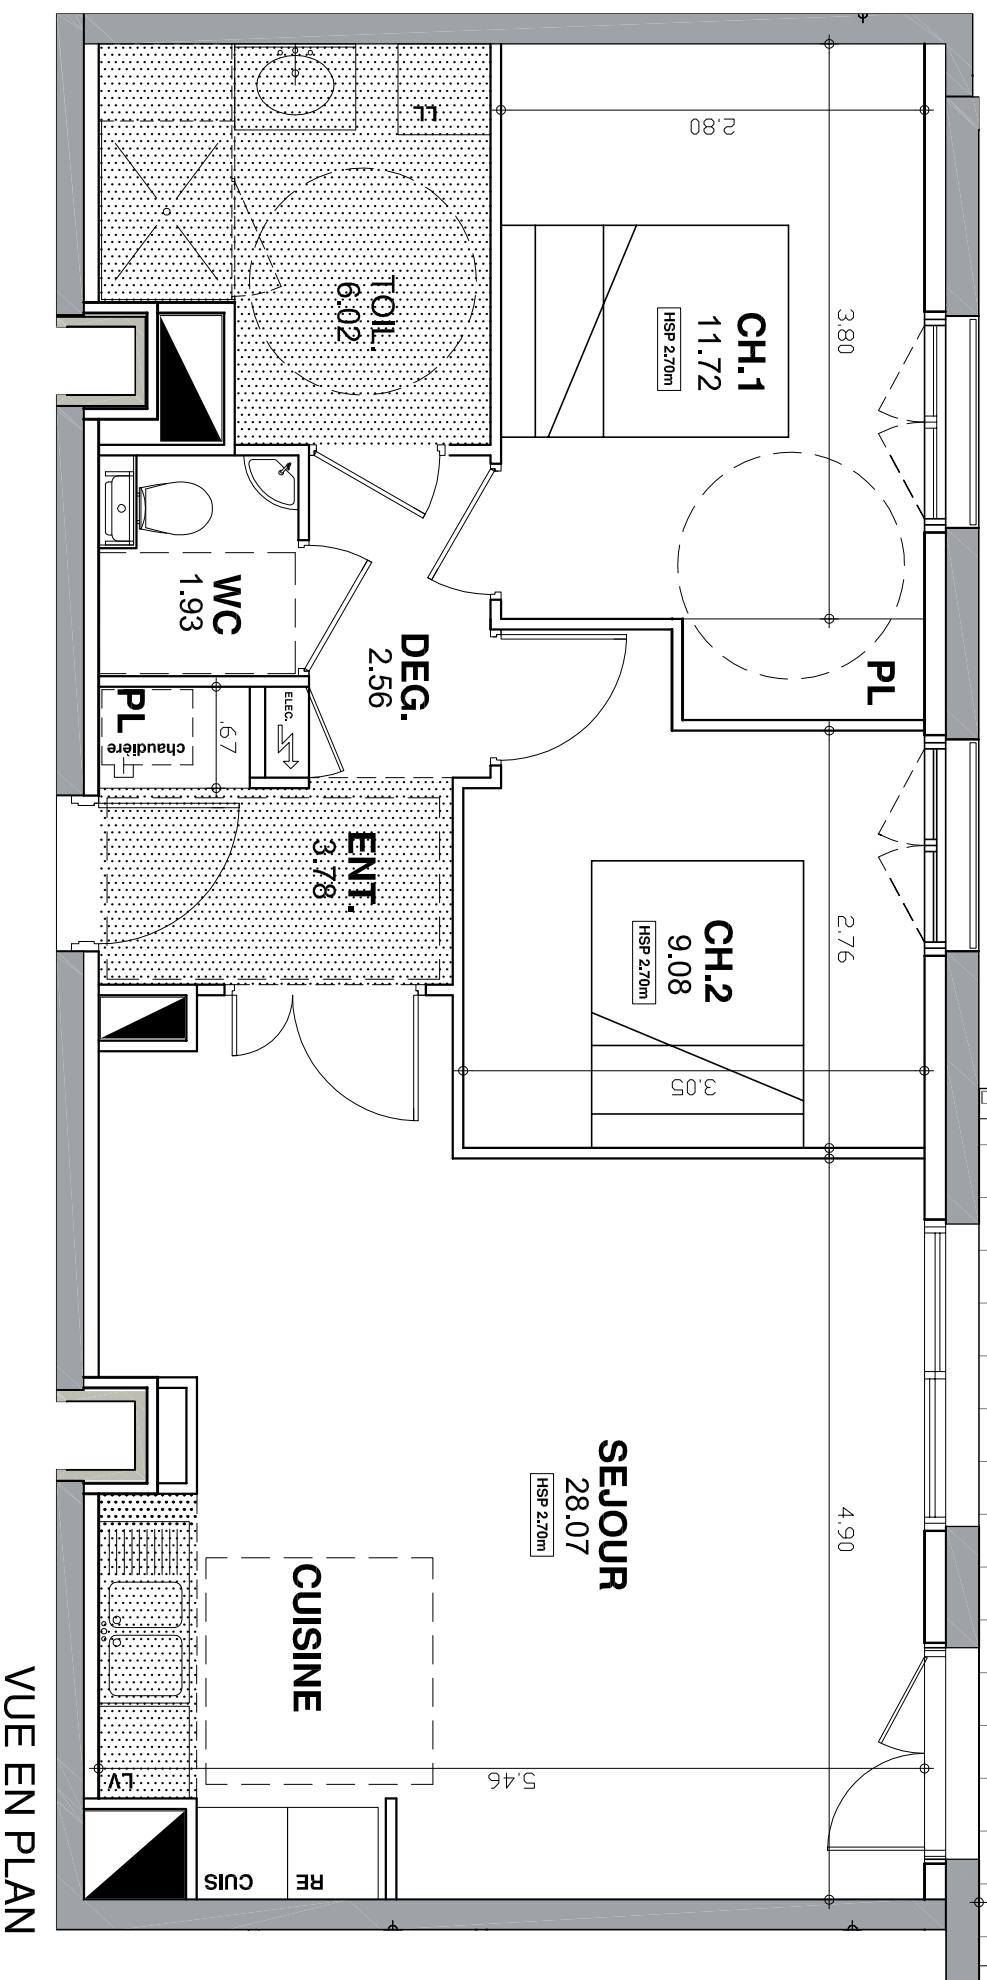
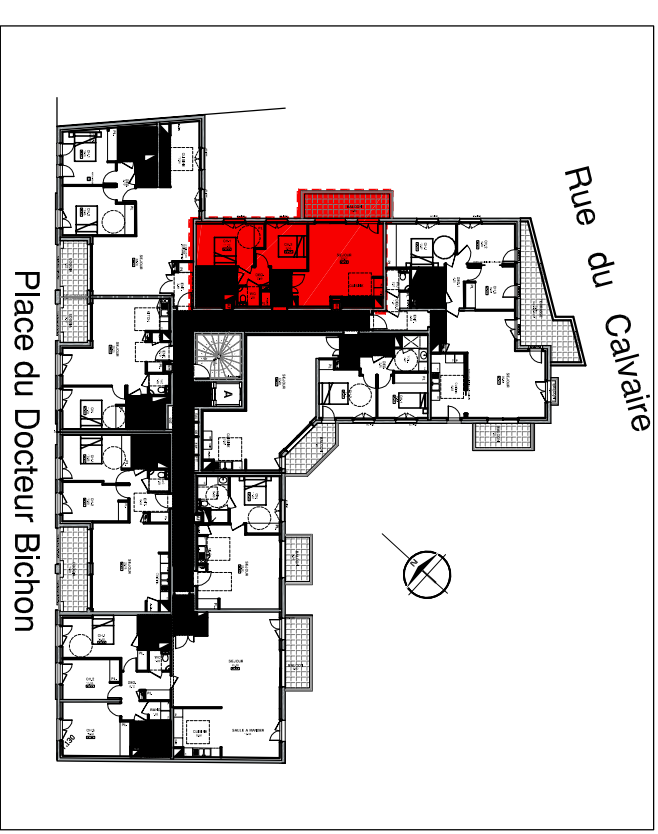
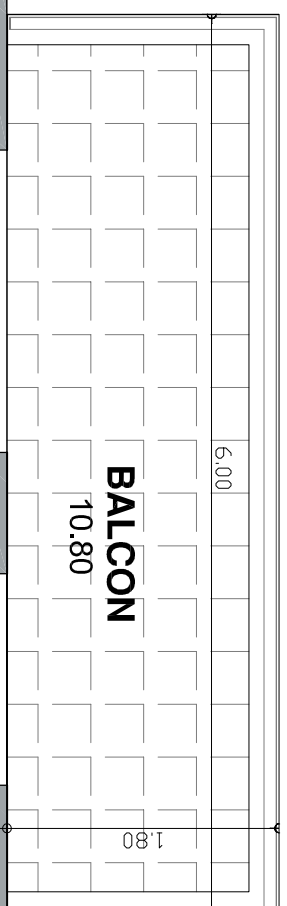


" LES REMPARTS DE LA DOUTRE "

214 T3

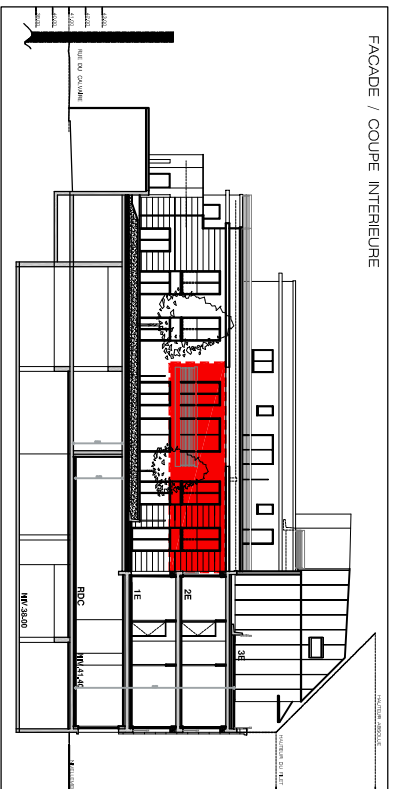


LOCALISATION :

Niveau	Type	N:
2ième ETAGE	3	214

LEGENDE :

	FAUX PLAFONDS HSP 2.40M
	FENÊTRE
	PORTE FENÊTRE
	GAINE ELECTRIQUE
	CHAUDIERE
	CUISINIÈRE
	LAVE VAISSELLE
	LAVE LINGE
	REFRIGÉRATEUR
	POUTRE EN RETOMBE

PIECES	SURFACE
ENTREE/PL.	3.78 m ²
SEJOUR/CUISINE	28.07 m ²
DEG.	2.56 m ²
WC	1.93 m ²
TOIL.	6.02 m ²
CHAMBRE 1/PL.	11.72 m ²
CHAMBRE 2	9.08 m ²
TOTAL	63.16 m²
Balcon	10.80 m ²

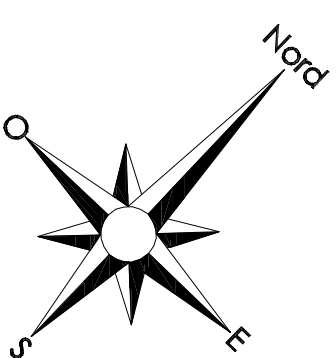

NOTA : AGRANDISSEMENT A TITRE INDICATIF

ECHELLE :



NOTA : Les cotations des limites séparatives ainsi que la surface du terrain sont indicatives et seront confirmées après bornage et implantation du terrain.
Les tracés des éléments de ce plan ainsi que les dimensions mentionnées sont indicatives et peuvent subir des modifications pour des impératifs techniques.
Les gaines et soffites sont susceptibles de modifications dues à des contraintes techniques de construction et aux tolérances d'exécution.

Indice : D

Date : 07 Novembre 2016

