
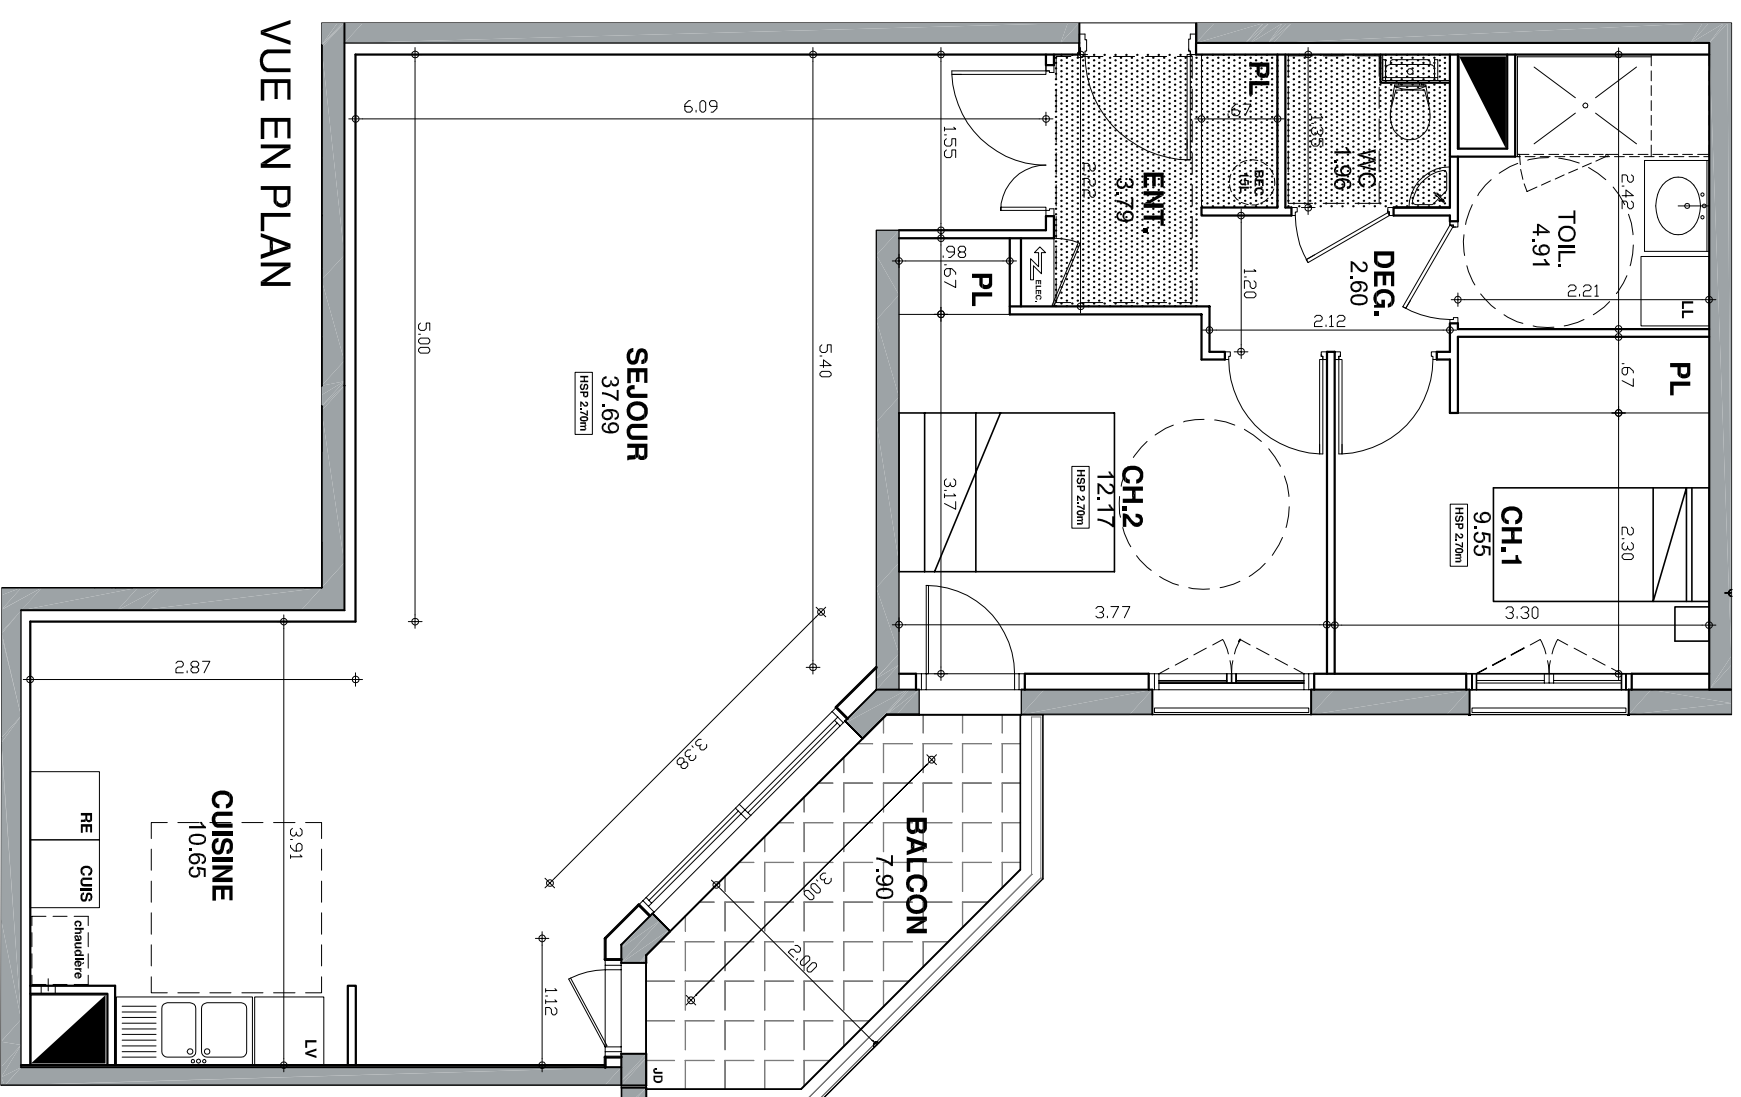




" LES REMPARTS DE LA DOUTRE "

216 T3

FAÇADE / COUPE INTERIEURE

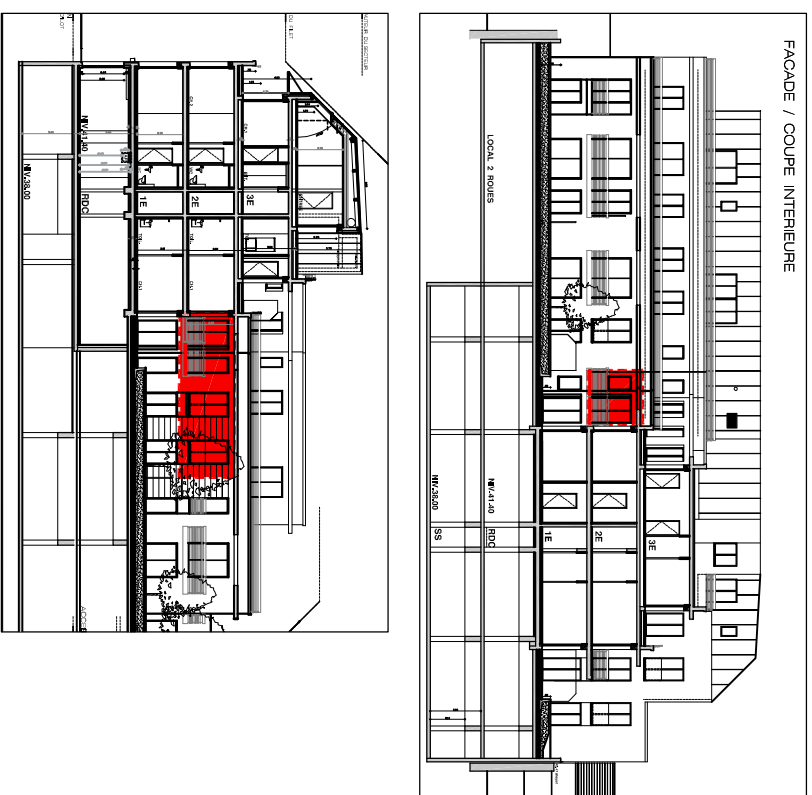

ECHELLE :

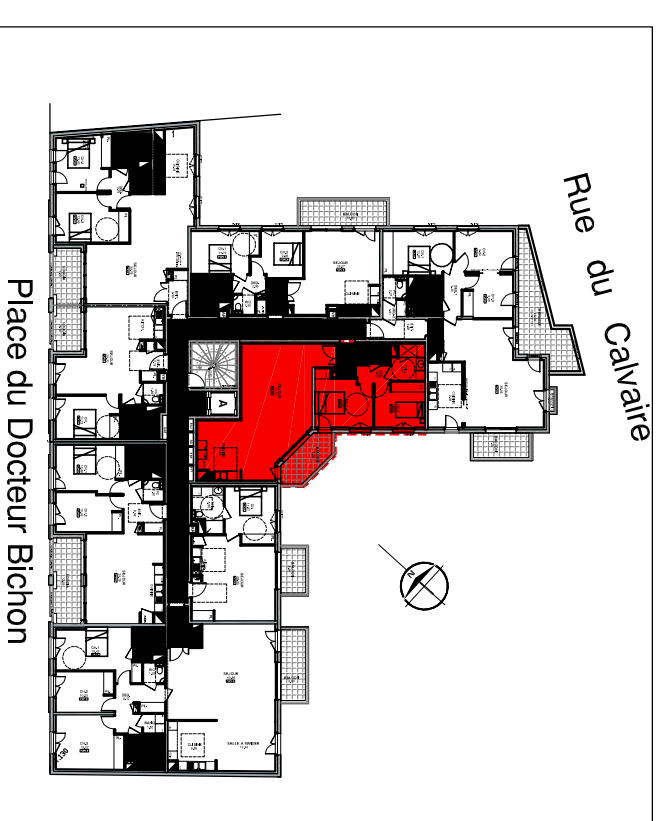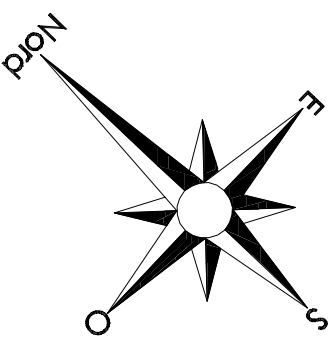

LOCALISATION :

Niveau	Type	N°:
2ième ETAGE	3	216

LEGENDE :

PIECES	SURFACE
ENTREE / PL.	3.79 m ²
SEJOUR	37.69 m ²
CUISINE	10.65 m ²
DEG.	2.60 m ²
TOILL.	4.91 m ²
WC	1.96 m ²
CHAMBRE 1/PL.	9.55 m ²
CHAMBRE 2/PL.	12.17 m ²
TOTAL	83.32 m²
Balcon	7.90 m ²

	CHAUDIERE
	CUISINIÈRE
	LAVE VASSELLE
	LAVE LINGE
	REFRIGERATEUR
	POUTRE EN RETOMBÉE

NOTA : AMEUBLEMENT A TITRE INDICATIF

Indice : D

Date : 25 Janvier 2017